




Isometrie OG

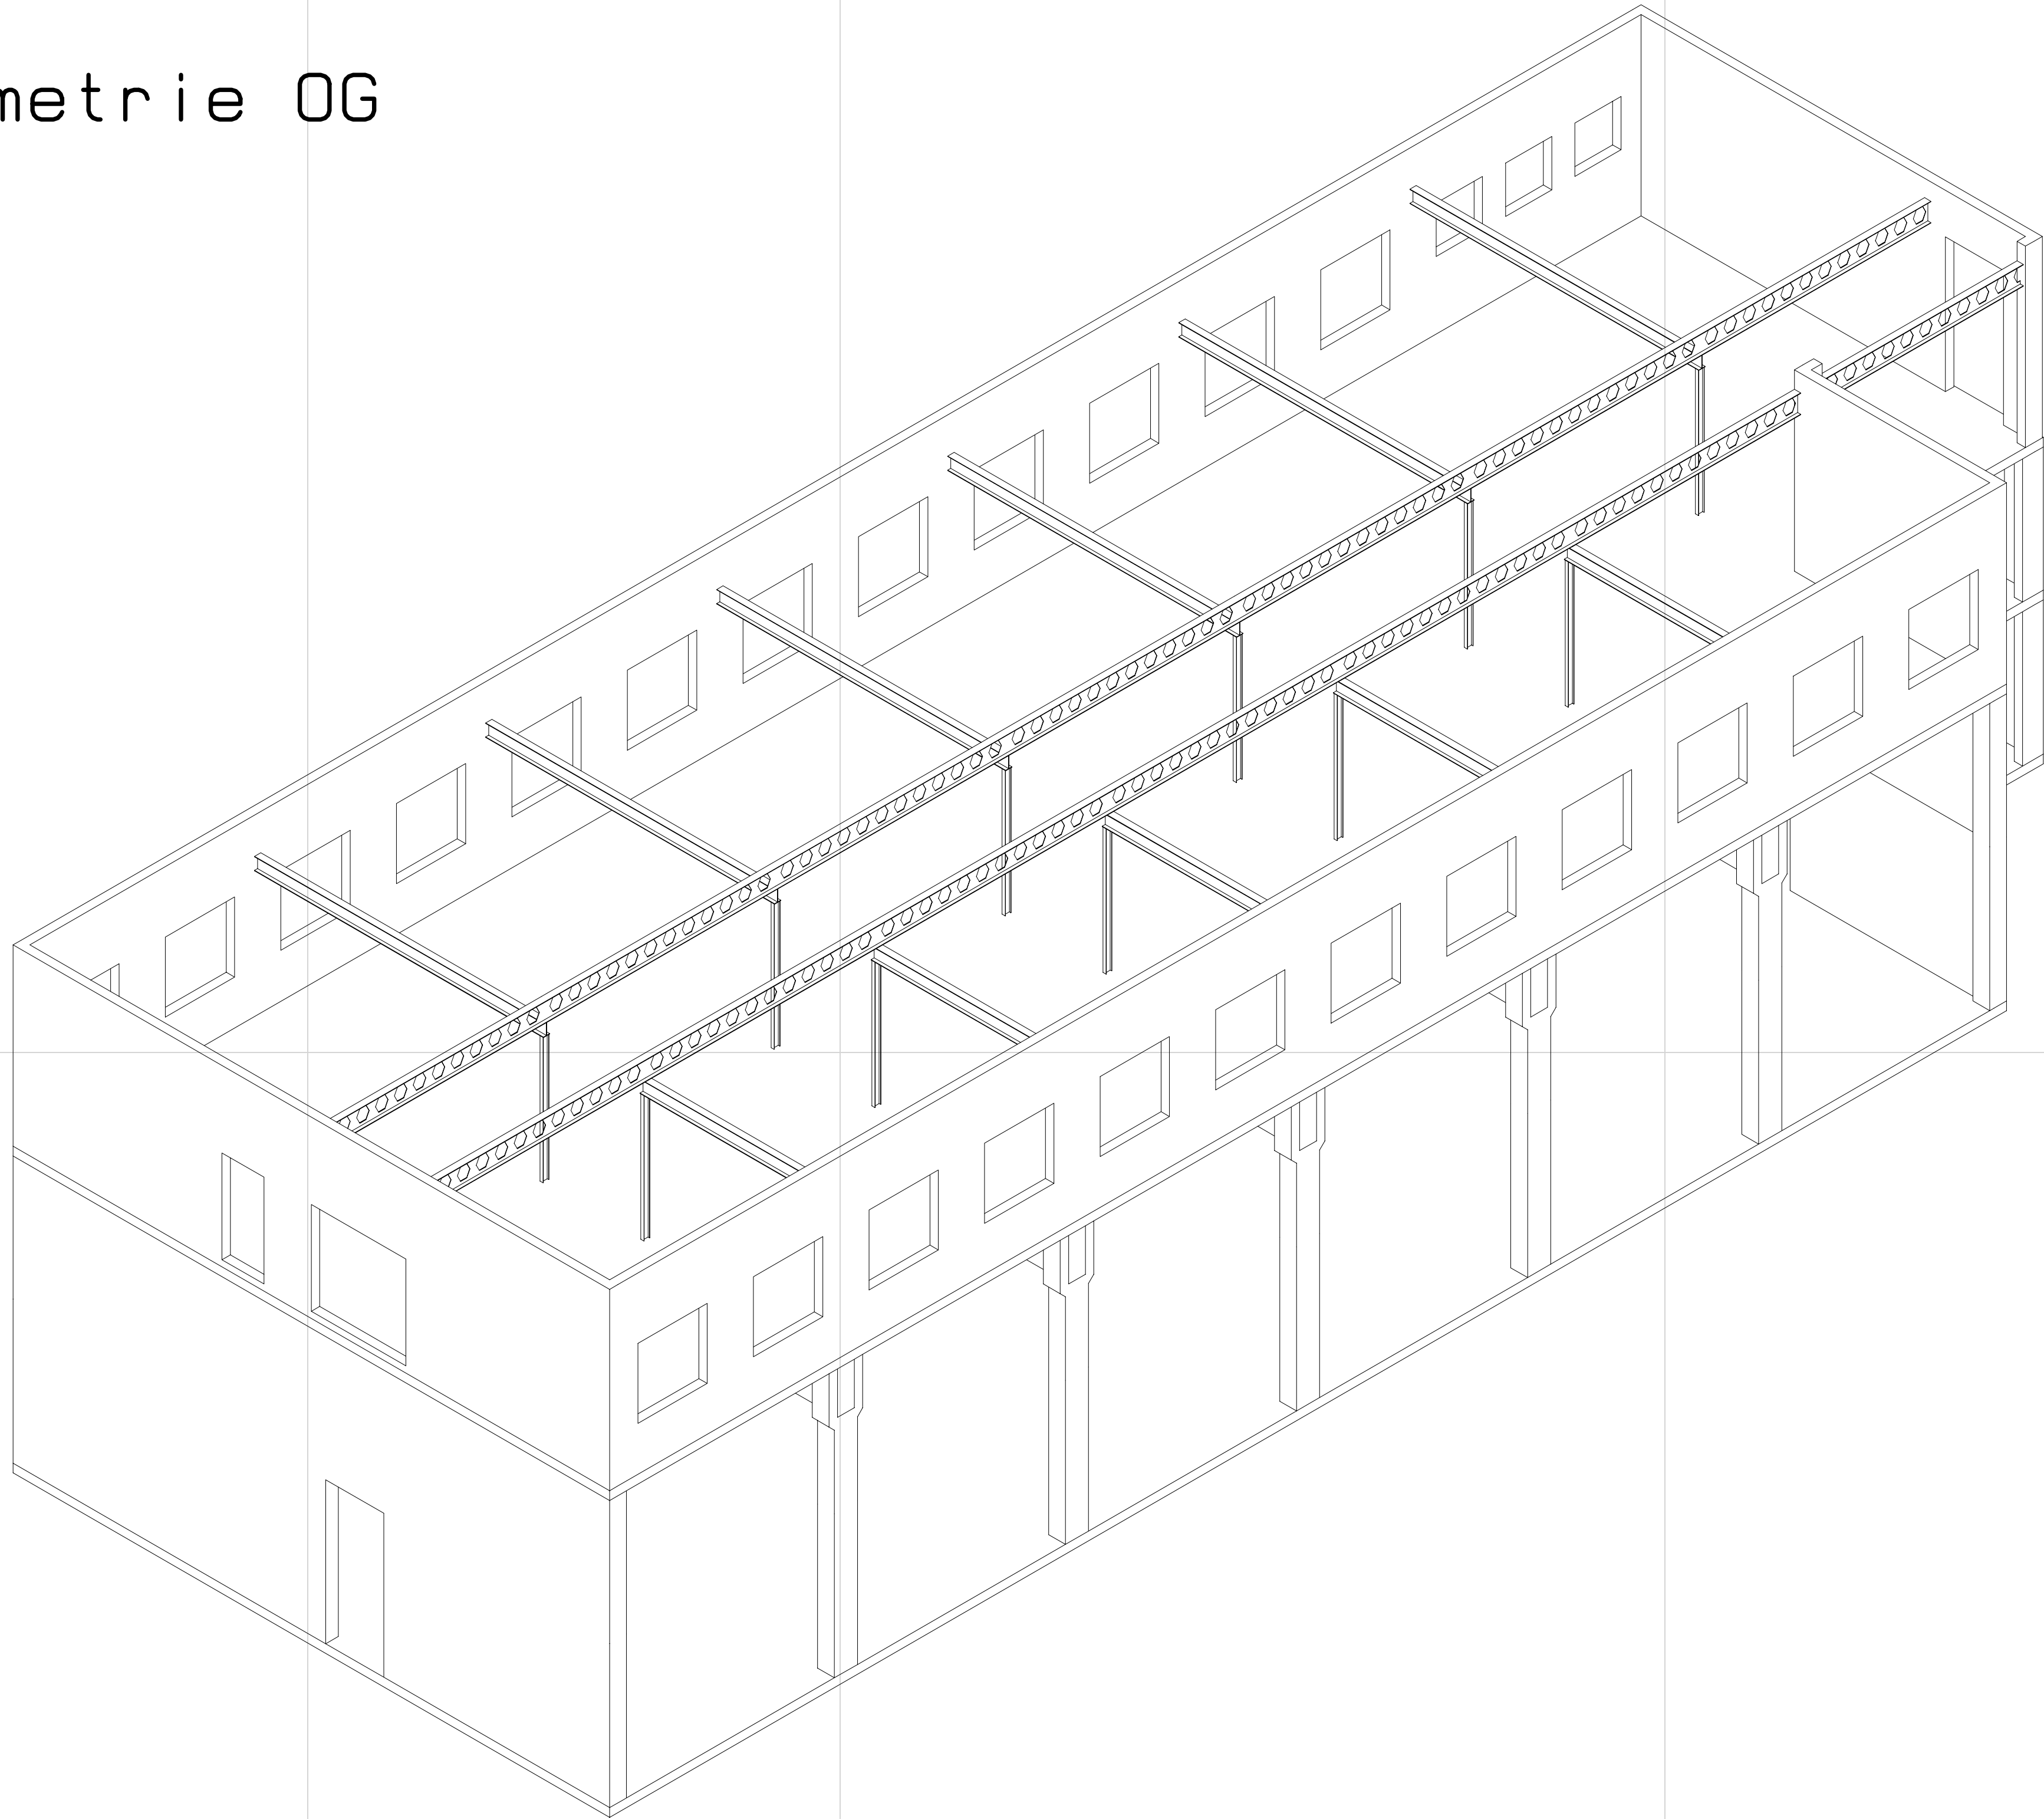

Isometrie ZG

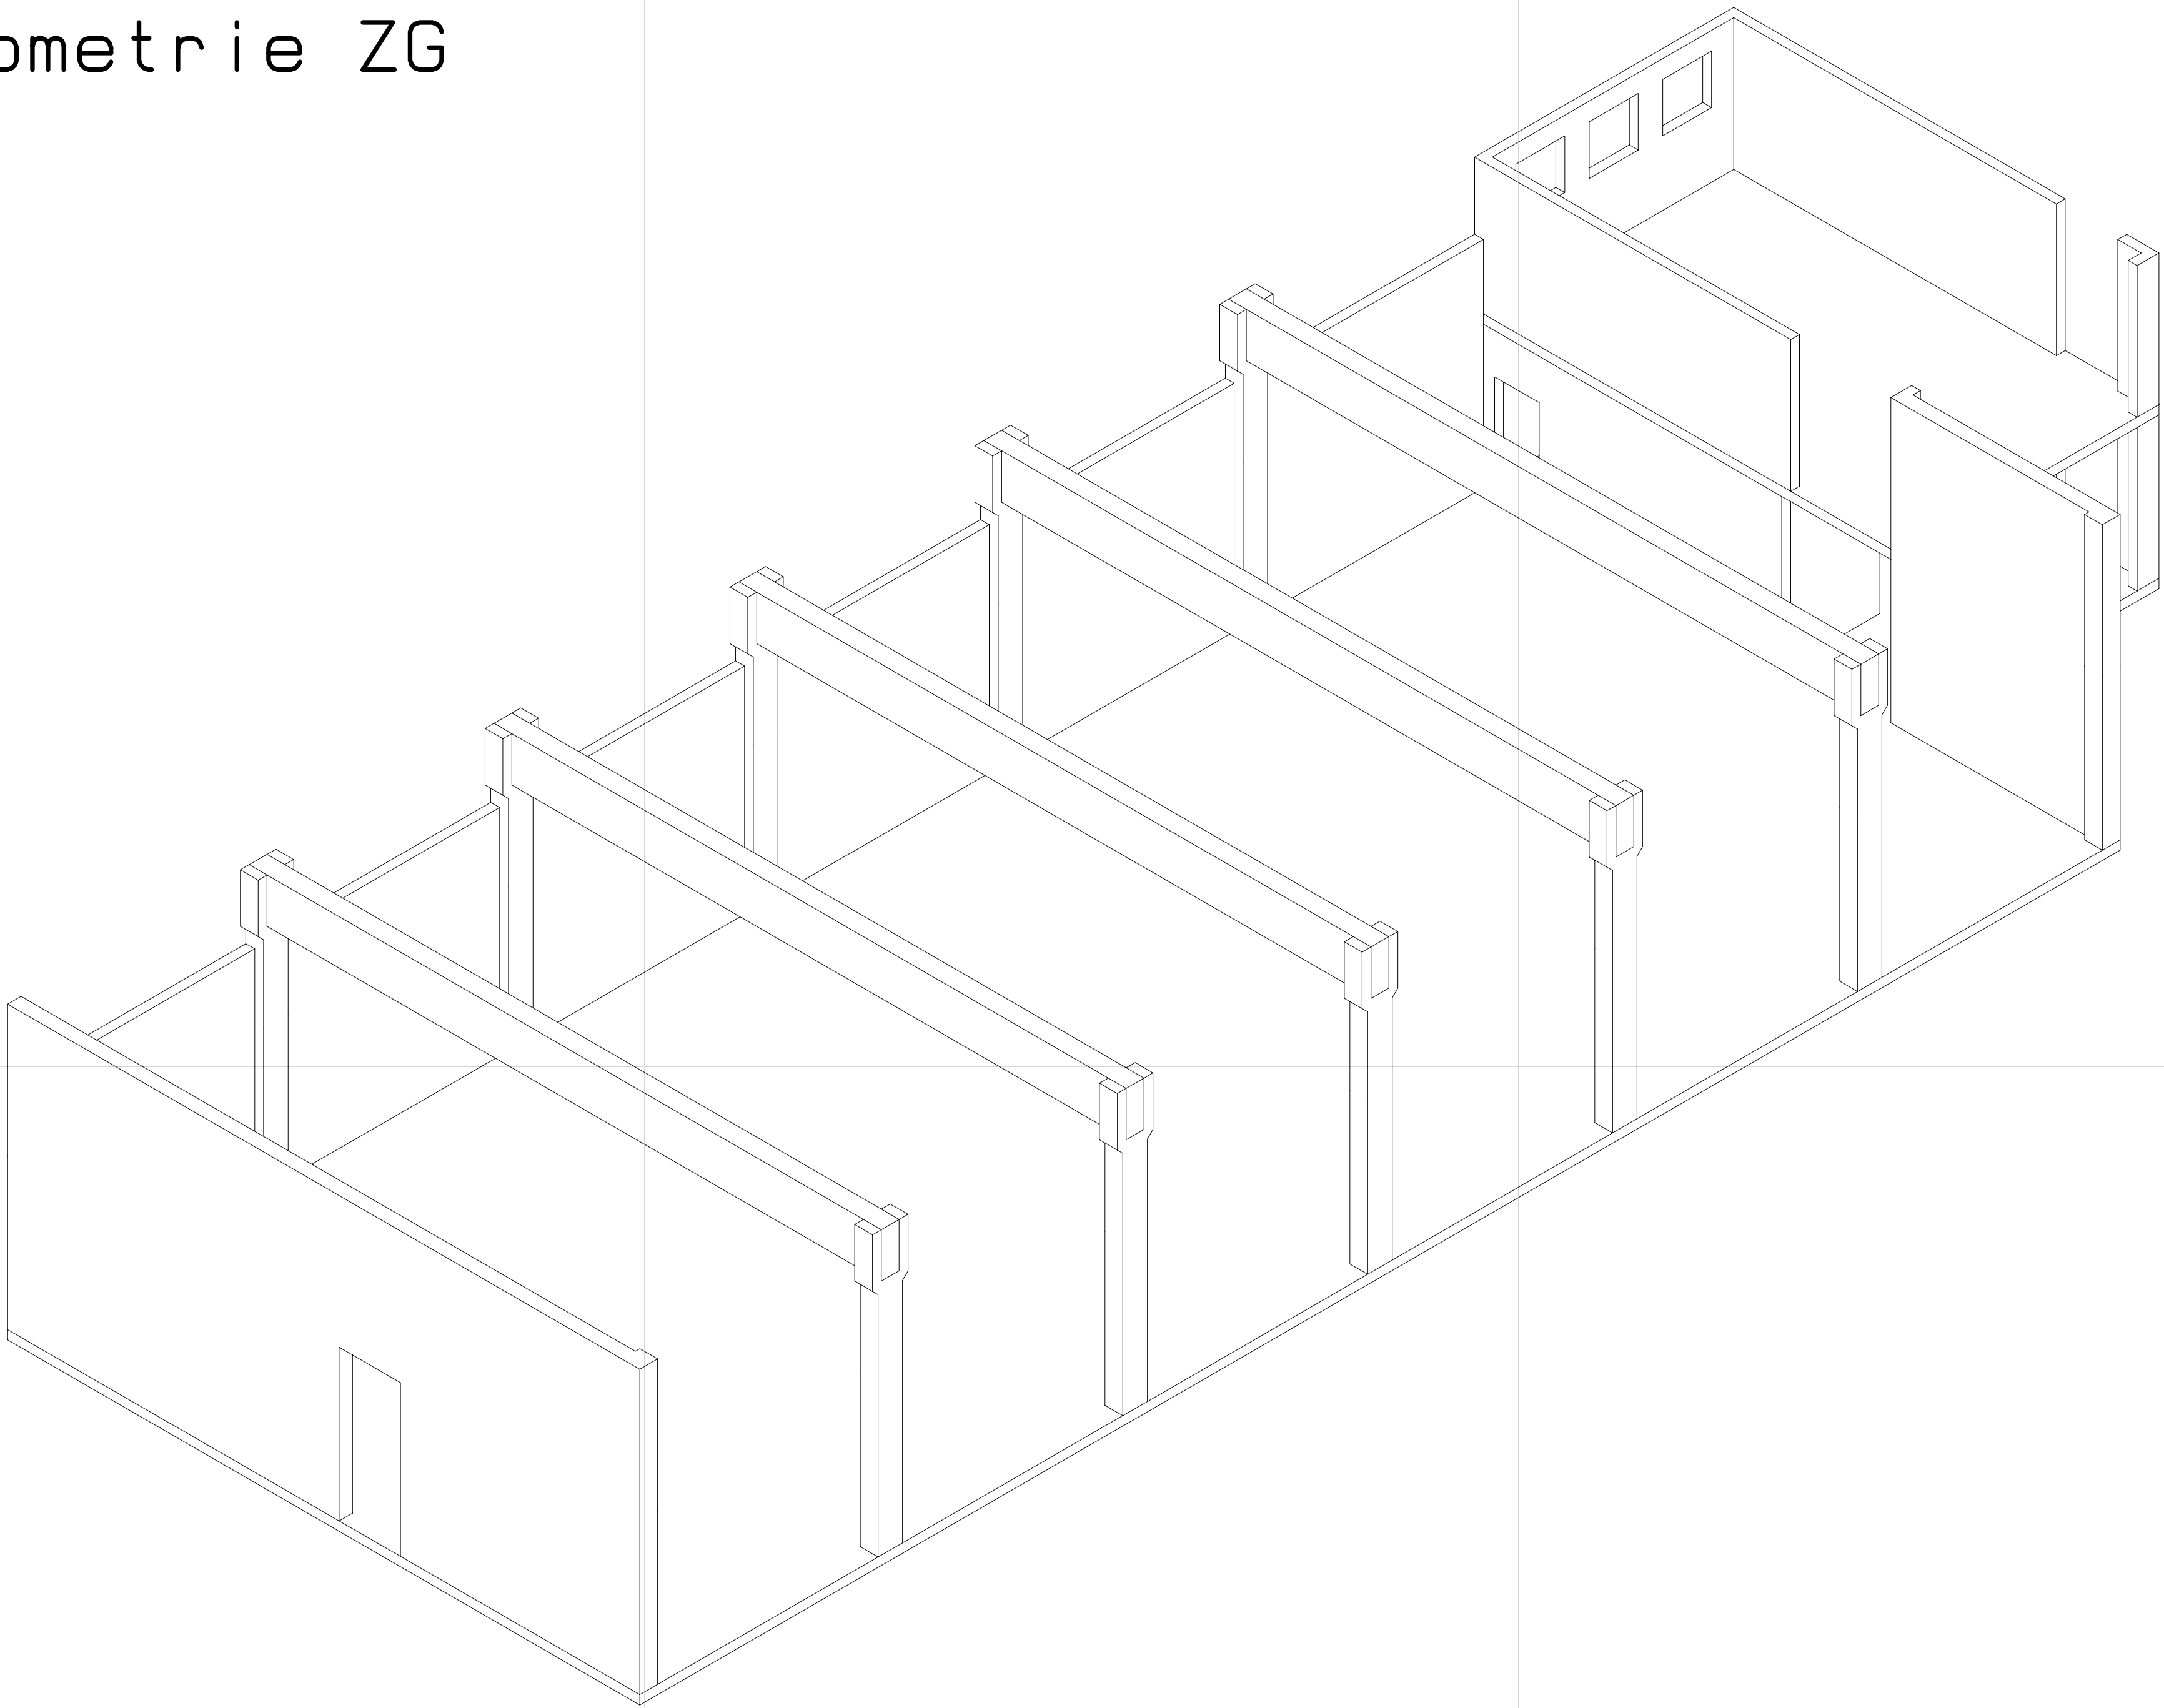

Isometrie EG

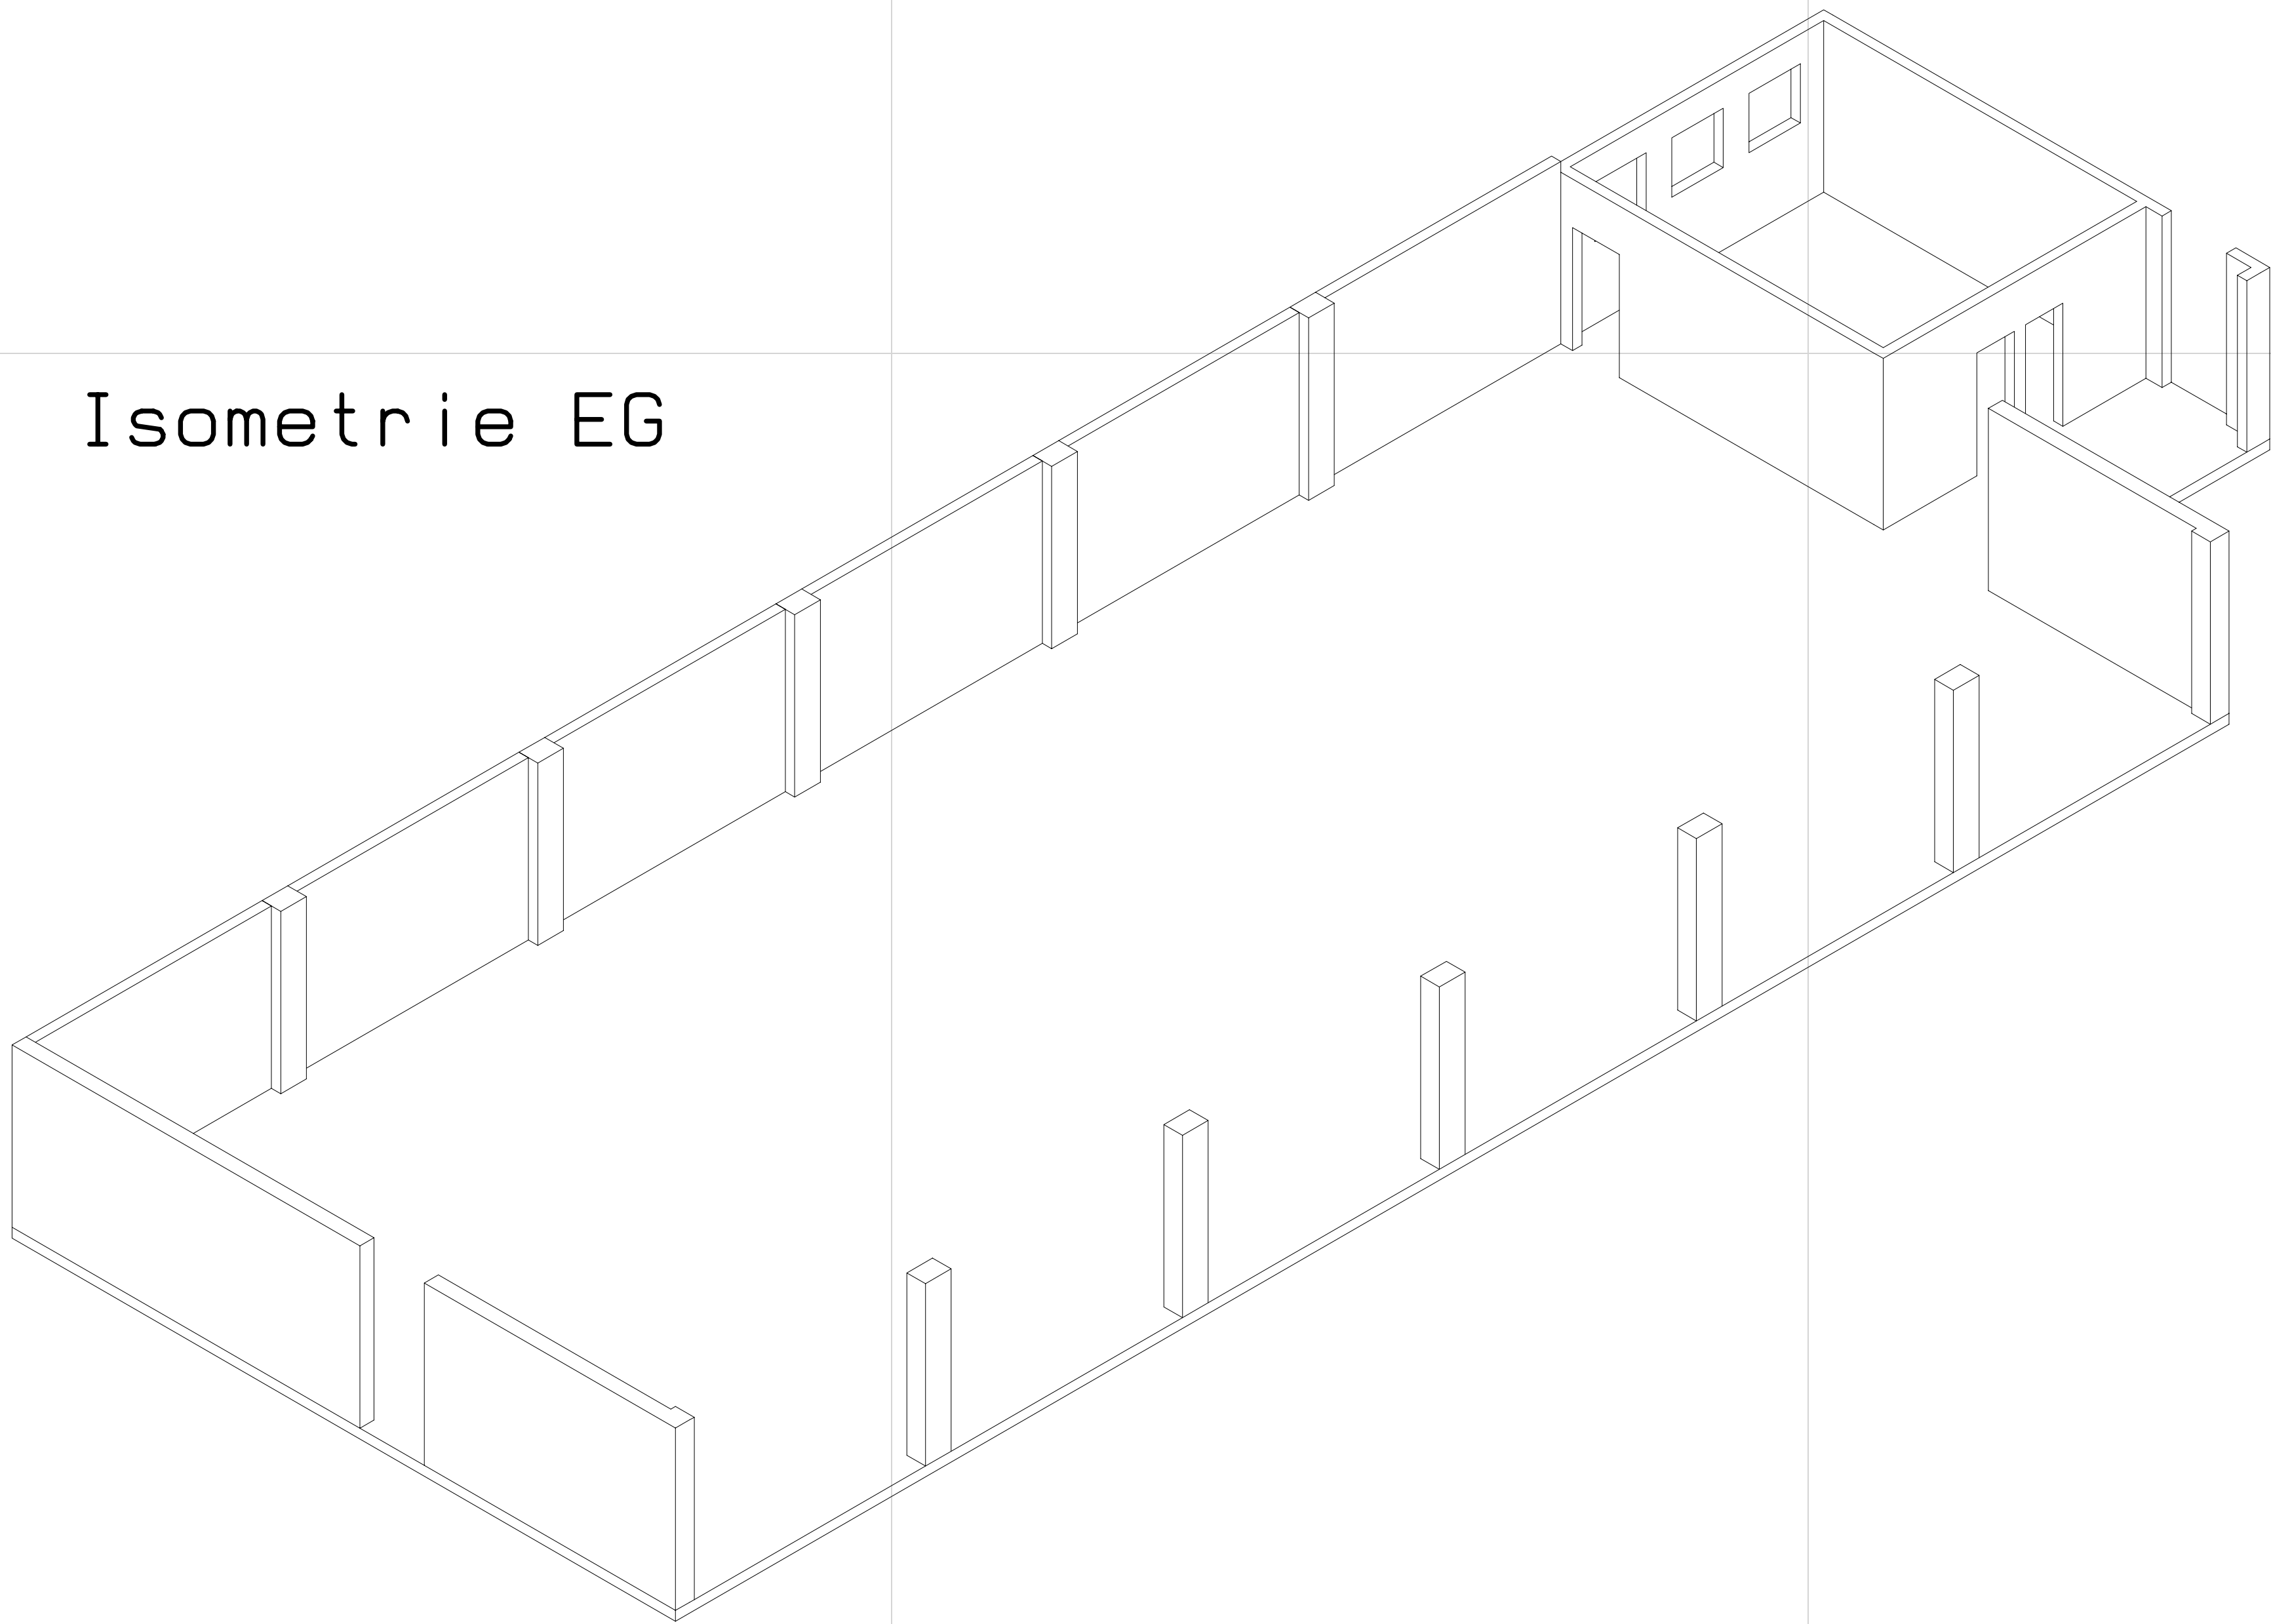

Plan-Inhalt:

Isometrie OG	Isometrie ZG
M1:75	M1:75
Isometrie EG	
M1:75	P2 98 99

Projekt

Objekt:	Feuerwehr- und Rettungszentrum
Ort:	Bochum-Mitte, Ecke Bessemer Str./ Baarestr.
Bauherr:	Stadt Bochum
Stand:	Ausführungsplanung
Für:	3. Teilaufgabe für B2er
Betreuer:	Frau Brune Lehrstuhl für Stahlbau

Datum:	Blatt-Nr.:
02.07.1999	06
Alexander Bruns, Matr.-Nr. 00061308	